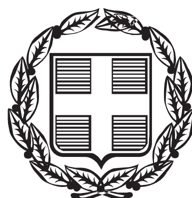


ΕΦΗΜΕΡΙΣ ΤΗΣ ΚΥΒΕΡΝΗΣΕΩΣ

ΤΗΣ ΕΛΛΗΝΙΚΗΣ ΔΗΜΟΚΡΑΤΙΑΣ

ΤΕΥΧΟΣ ΤΕΤΑΡΤΟ **Αρ. Φύλλου 29**

6 Φεβρουαρίου 2007

ΠΕΡΙΕΧΟΜΕΝΑ

ΑΠΟΦΑΣΕΙΣ

ΑΠΟΦΑΣΕΙΣ

Αριθ. 6469/06 (1)

Κήρυξη ως αναδασωτέας έκτασης συνολικού εμβαδού 2.241 τ.μ στη θέση «Βούσερη», Δ.Δ. Λαχανιάς, Δήμου Νότιας Ρόδου, Νήσου Ρόδου, Νομού Δωδ/νήσου.

Ο ΓΕΝΙΚΟΣ ΓΡΑΜΜΑΤΕΑΣ
ΠΕΡΙΦΕΡΕΙΑΣ ΝΟΤΙΟΥ ΑΙΓΑΙΟΥ

Έχοντας υπόψη:

1. Τις διατάξεις του άρθρου 6 του ν. 3200/1955 περί διοικητικής αποκέντρωσης, όπως τροποποιήθηκε και συμπληρώθηκε μεταγενέστερα με το ν.δ. 532 /1970.

2. Τις διατάξεις του άρθρου 7 του ν. 2503 /1997 «Διοίκηση, οργάνωση, στελέχωση της Περιφέρειας κ.λπ.».

3. Τις διατάξεις των άρθρων 24 παρ.1 και 117 παρ. 3 του Συντάγματος.

4. Τις διατάξεις των άρθρων 37, 38 και 41 του ν. 998/1979 «Περί προστασίας των Δασών κ.λπ. »

5. Τις υπ' αριθμ. 160417/1180/8.7.1980 και 182447/3049/24.9.1980 εγκύκλιες διαταγές του Υπουργείου Γεωργίας που αναφέρονται στο αναφέρονται στο εν λόγω θέμα.

6. Τις διατάξεις του άρθρου 120 του ν. 1892/1990.

7. Τις διατάξεις του άρθρου 1 παρ. 15 τουν. 3208/2003 «Περί προστασίας δασικών οικοσυστημάτων κ.τ.λ.».

8. Την από 30.10.2006 έκθεση αυτοψίας, φωτοερμηνείας της Δασολόγου Μπαλατσούκα Αικατερίνης (αρ. πρ. 6469/31.10.2006).

9. Την υπ' αριθμ. 8038/05/30.11.2006 εισήγηση της Δ/νσης Δασών Δωδ/νήσου για κήρυξη της εν λόγω έκτασης ως αναδασωτέας, διότι καταστράφηκε από εκχέρσωση αποφασίζουμε:

Κηρύσσουμε ως αναδασωτέα, με σκοπό την προστασία των εδαφών και του δασικού περιβάλλοντος και την αποκατάσταση της βλάστησης με φυσική αναγέννηση ή τεχνητή αναδάσωση, για να αποκλεισθεί η χρήση της για κάθε άλλο σκοπό, την δημόσια δασική έκταση που καταστράφηκε από εκχέρσωση, συνολικού εμβαδού 2.241 τ.μ., βρίσκεται εντός της Κ.Μ. 4200 γαιών Λαχανιάς στην θέση «Βούσερη», Δ.Δ. Λαχανιάς, Δήμου Νότιας Ρόδου, Νήσου Ρόδου, Νομού Δωδ/νήσου. Η εκχερσωθείσα έκταση με στοιχεία, Τμήμα Α εμβαδού 1.926 τ.μ. και Τμήμα Β εμβαδού 315 τ.μ. εμφανίζεται στο συνημμένο σχεδιάγραμμα και αποτελεί αναπόσπαστο μέρος της παρούσας, έχει όρια ως εξής:

Τμήμα Α

Ανατολικά: Δασικές, χορτολιβαδικές και γεωργικές εκτάσεις

Δυτικά: Δασικές και γεωργικές εκτάσεις

Βόρεια: Γεωργικές και Δασικές εκτάσεις

Νότια: Δασική έκταση.

Τμήμα Β

Ανατολικά: Δασική έκταση

Δυτικά: Δασική έκταση

Βόρεια: Δασικές και γεωργικές εκτάσεις

Νότια: Γεωργική έκταση.

Η απόφαση αυτή ισχύει από της κοινοποιήσεώς της αρμοδίως (άρθρο 41 του ν. 998/1979) και προ της δημοσίευσής της στην Εφημερίδα της Κυβερνήσεως (άρθρο 37 του ν. 3200/1955).

Η απόφαση αυτή να δημοσιευθεί στην Εφημερίδα της Κυβερνήσεως.

Ρόδος, 16 Ιανουαρίου 2007


Ο Γενικός Γραμματέας Περιφέρειας
ΧΑΡΑΛΑΜΠΟΣ ΚΟΚΚΙΝΟΣ

ΤΟΠΟΓΡΑΦΙΚΟ ΔΙΑΓΡΑΜΜΑ ΔΗΜΟΣΙΑΣ ΔΑΣΙΚΗΣ ΕΚΤΑΣΗΣ
ΠΟΥ ΕΚΧΕΡΣΩΘΗΚΕ & ΚΑΤΑΛΗΦΘΗΚΕ ΠΑΡΑΝΟΜΑ
ΕΝΤΟΣ ΤΗΣ Κ.Μ. 4200 ΓΑΙΩΝ ΛΑΧΑΝΙΑΣ
ΑΠΟ ΤΟΝ ΔΗΜΟ ΝΟΤΙΑΣ ΡΟΔΟΥ
ΣΤΗ ΘΕΣΗ "ΒΟΥΣΕΡΗ" Δ.Δ. ΛΑΧΑΝΙΑΣ




ΑΝΗΚΕΙ ΣΤΗΝ αρ. πρ. 6469/06/16-1-2007 απόφαση κήρυξης αναδάσωσης
ΤΗΣ ΔΙΕΥΘΥΝΣΗΣ ΔΑΣΩΝ ΔΩΔΕΚΑΝΗΣΟΥ

ΑΠΟΣΠΑΣΜΑ ΧΑΡΤΗ Γ.Υ.Σ.
(αρ. φύλλου 8856/4&5)
ΚΛΙΜΑΚΑ 1:5000

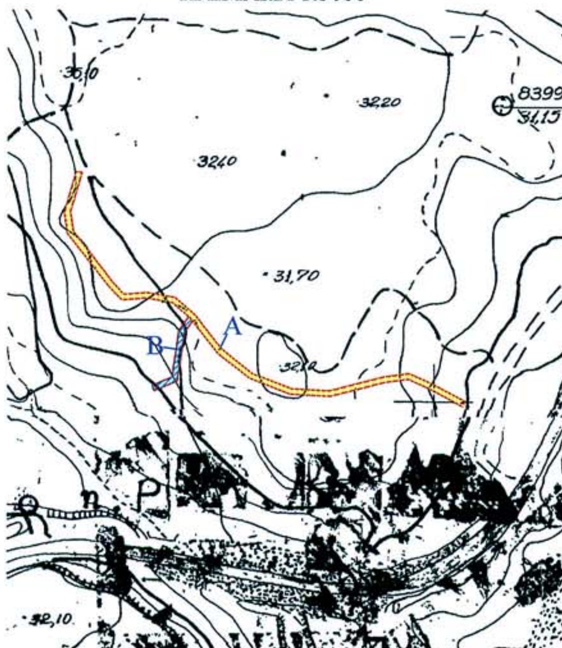

ΑΠΟΣΠΑΣΜΑ ΚΤΗΜΑΤΟΛΟΓΙΚΟΥ ΧΑΡΤΗ
ΠΕΡΙΟΧΗΣ ΓΑΙΩΝ ΛΑΧΑΝΙΑΣ
ΚΛΙΜΑΚΑ 1:5000

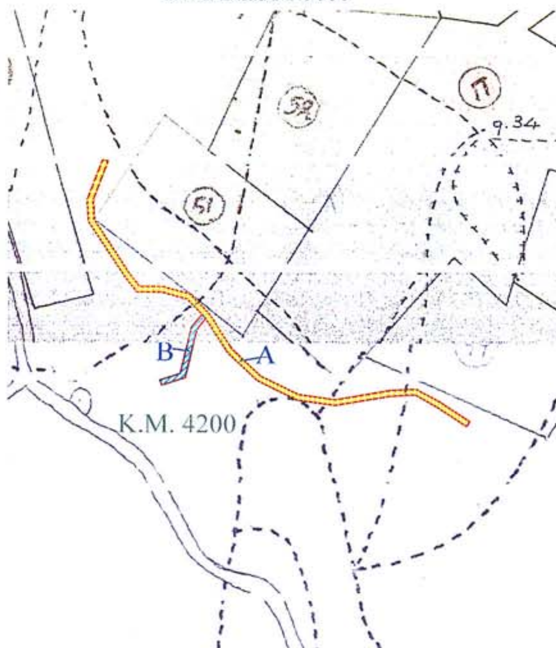

ΥΠΟΜΝΗΜΑ

Τμήμα Α εμβαδού 1.926 τ.μ. (μήκος 428 μ. & πλάτος 4,5 μ.) : εκχερσωθείσα & καταληφθείσα δημόσια δασική έκταση.

Τμήμα Β εμβαδού 315 τ.μ. (μήκος 70 μ. & πλάτος 4,5 μ.) : εκχερσωθείσα & καταληφθείσα δημόσια δασική έκταση.

Ρόδος 31 - 10 - 2006
ΘΕΩΡΗΘΗΚΕ
Ο Δ/ΝΤΗΣ ΔΑΣΩΝ ΔΩΔ/ΣΟΥ



ΦΙΛΙΠΠΟΣ ΚΟΝΤΙΤΣΗΣ
ΔΑΣΟΛΟΓΟΣ ΜΕ ΒΑΘΜΟ Α΄

Ρόδος 30 - 10 - 2006
Η ΕΝΕΡΓΗΣΑΣΑ ΤΗΝ ΑΥΤΟΨΙΑ

Μαργαρίτα Αι.
ΔΑΣΟΛΟΓΟΣ

Φωτιάδου Μαρίνα
Δασοπόνος

ΕΘΝΙΚΟ ΤΥΠΟΓΡΑΦΕΙΟ
Για τεχνικούς λόγους στο σχεδιάγραμμα έγινε σμίκρυνση κατά ποσοστό 82 %

Αριθμ. 580 (2)

Καθορισμός ορίων αιγιαλού, παραλίας στη θέση «Καμπί-Χαβουνά», νήσου Κέας.

Ο ΓΕΝΙΚΟΣ ΓΡΑΜΜΑΤΕΑΣ ΠΕΡΙΦΕΡΕΙΑΣ ΝΟΤΙΟΥ ΑΙΓΑΙΟΥ

Έχοντας υπόψη:

1. Τις διατάξεις του άρθρου 3,4,5 και 6 ν. 2971/2001 (ΦΕΚ 285/τ.Α/19.12.2001) «περί αιγιαλού και παραλίας».

2. Τις διατάξεις του άρθρου 1 του ν.δ. 439/1970 «περί συμπληρώσεως των διατάξεων περί αιγιαλού».

3. Τις διατάξεις του άρθρου 5 του ν. 3200/1955 «περί διοικητικής αποκέντρωσης», όπως αυτές τροποποιήθηκαν και ισχύουν σήμερα.

4. Τις διατάξεις του άρθρου 19 παραγρ. 5 ν. 2344/1995, του άρθρου 52 παρ. 6 ν. 2218/1994, του άρθρου 4 παρ. 7 του ν. 2240/1994, δυνάμει των οποίων αρμοδιότητες του Υπουργείου Οικονομικών που είχαν μεταβιβασθεί στους Νομάρχες, ανήκουν στον Περιφερειακό Δ/ντή, σε συνδυασμό με αυτές του άρθρου 14 παρ. 2 του ν. 2399/1996 με τις οποίες προβλέπεται η κατάργηση των θέσεων των Περ/κών Δ/ντών, οι αρμοδιότητες πλέον του οποίου περιήλθαν στο Γενικό Γραμματέα της Περιφέρειας και ασκούνται από τον αναπληρωτή Περ/κό Δ/ντή.

5. Τις διατάξεις του τετάρτου εδαφίου της παρ. 2 του άρθρου 1 και της παρ. 6 του ιδίου άρθρου του ν. 2503/1997 «Διοίκηση, οργάνωση, στελέχωση της Περιφέρειας, ρύθμιση θεμάτων για την Τοπική Αυτοδιοίκηση και άλλες διατάξεις» (ΦΕΚ 107/Α), σύμφωνα με τις οποίες οι Περιφερειακές Υπηρεσίες του Υπουργείου Οικονομικών, που συγκροτούσαν την Περιφερειακή Διοίκηση του Νομού ή της Νομαρχίας, δεν υπήχθησαν στην ενιαία οργανική μονάδα της Περιφέρειας, ούτε καταργήθηκαν αλλά αποτελούν από 1.9.1997, Υπηρεσίες του Υπουργείου Οικονομικών.

6. Το υπ' αριθμ. 28979/31.7.1997 έγγραφο της Δ/νσης Διοίκησης του Υπουργείου Εσωτερικών, Δημ. Διοίκησης και Αποκέντρωσης, σύμφωνα με το οποίο οι αρμοδιότητες του Γενικού Γραμματέα της Περιφέρειας σε θέματα Υπηρεσιών του Υπουργείου Οικονομικών, μεταφέρονται από 1.9.1997 στον Υπουργό Οικονομικών.

7. Την υπ' αριθμ. 37930/Δ10Ε 1264/14.10.2005 (ΦΕΚ Β΄/1432) κοινή απόφαση του Πρωθυπουργού και του Υπουργού Οικονομίας και Οικονομικών, οι οποίες αφορούν αρμοδιότητες, που περιέρχονται κατά των ανωτέρω, στους Γενικούς Γραμματείς Περιφέρειας, καθώς και την τροποποιητική της υπ' αριθμ. 5733/ΔΙΟΕ/179/9.2.2000 (ΦΕΚ 104 τ. Β΄).

8. Τον ν. 3220/2004, «Μέτρα αναπτυξιακής και κοινωνικής πολιτικής αντικειμενοποίηση του φορολογικού ελέγχου κ.α διατάξεις (ΦΕΚ 15/Α/28.1.2004.

9. Την υπ' αριθμ. 1030067/296/Α006/7.4.2004, εγκύκλιο, της Δ/νσης Οργάνωσης του Υπουργείου Οικονομίας και Οικονομικών

10. Την από 29.9.2005 έκθεση της επιτροπής καθορισμού των ορίων αιγιαλού, παραλίας, στην περιοχή Καμπί-Χαβουνά», νήσου Κέας και το από Απρίλιο του 2005 κτηματολογικό, υψομετρικό, τοπογραφικό διάγραμμα, εξαρτημένο από το κρατικό δίκτυο (ΕΓΣΑ 87) κλίμακας 1:500, το οποίο συντάχθηκε από την Τοπογράφο Μηχανικό Μαριάνα Ανδρεάδη, σε μία πινακίδα, ελέγχθηκε επί τόπου, για την ακρίβεια της αποτύπωσης στις 29.9.2005 από τον Θεόδωρο Κιουπίδη, Τεχνολόγο Τοπογράφο Μηχανικό της Κτηματικής Υπηρεσίας Ν. Κυκλάδων και θεωρήθηκε την ίδια ημερομηνία, από τον Στέλιο Σεζένια, Προϊστάμενο της Κτηματικής Υπηρεσίας Ν. Κυκλάδων.

11. Το υπ' αριθμ. 544.5/1224/06/13.12.2006 έγγραφο του Γενικού Επιτελείου Ναυτικού, αποφασίζουμε:

Επικυρώνουμε την από 29.9.2005 έκθεση της κατά το άρθρο 3 του ν. 2971/2001 αρμόδιας επιτροπής για τον καθορισμό των ορίων αιγιαλού και παραλίας στη θέση «Καμπί-Χαβουνά», νήσου Κέας καθώς επίσης και το από Απρίλιο του 2005 κτηματολογικό, υψομετρικό τοπογραφικό διάγραμμα, εξαρτημένο από το κρατικό δίκτυο (ΕΓΣΑ 87), κλίμακας 1:500, το οποίο συντάχθηκε από την Τοπογράφο Μηχανικό Μαριάνα Ανδρεάδη, σε μία πινακίδα, ελέγχθηκε ως προς την ακρίβεια της αποτύπωσης στις 29.9.2005, από το Θεόδωρο Κιουπίδη, Τεχνολόγο Τοπογράφο Μηχανικό της Κτηματικής Υπηρεσίας Ν. Κυκλάδων και θεωρήθηκε την ίδια ημερομηνία από το Στέλιο Σεζένια, Προϊστάμενο της Κτηματικής Υπηρεσίας Ν. Κυκλάδων.

Στο τοπογραφικό αυτό διάγραμμα καθορίστηκε

α) Η οριογραμμή του αιγιαλού με κόκκινη συνεχή πολυγωνική γραμμή και στοιχεία 1 = Κ15 (του ΦΕΚ 1250/Δ/1993), 2, 3, ... 34, 35, 36, Κ28 (όπου Κ28 = κορυφή αιγιαλού από το ΦΕΚ 512/Δ/1999).

β) Η οριογραμμή της παραλίας με κίτρινη συνεχή πολυγωνική γραμμή και με στοιχεία 1΄=Κ΄15 (του ΦΕΚ 1250/Δ/1993), 2΄, 3΄», ... 341, 35΄, 36΄, Κ28΄ (όπου Κ28΄ = κορυφή αιγιαλού από το ΦΕΚ 512/Δ΄/1999).

Αποφαινόμαστε, ότι δεν υφίσταται παλαιός αιγιαλός.

Η ζώνη παραλίας έχει πλάτος 10 μ. διότι διαφορετικά δεν εξυπηρετούνται οι σκοποί του άρθρου 1 παρ. 2 του ν. 2971/2001.

Υπάρχουν κτίσματα στη ζώνη παραλίας (τμήματα ξερολιθιών) και δεν εξαιρούνται.

Στη ζώνη του αιγιαλού υπάρχει ένα κτίσμα-αντλιοστάσιο.

Η απόφαση αυτή με την έκθεση της επιτροπής και το τοπογραφικό διάγραμμα να δημοσιευθούν στην Εφημερίδα της Κυβερνήσεως.

Ερμούπολη, 18 Ιανουαρίου 2007

Ο Γενικός Γραμματέας Περιφέρειας
ΧΑΡΑΛΑΜΠΟΣ ΚΟΚΚΙΝΟΣ

ΕΚΘΕΣΗ ΕΠΙΤΡΟΠΗΣ ΚΑΘΟΡΙΣΜΟΥ ΤΩΝ ΟΡΙΩΝ ΤΟΥ ΑΙΓΙΑΛΟΥ (ΑΡΘΡΟ 3 ν. 2971 ΦΕΚ 285Α΄/19.12.2001)

Για τον καθορισμό των ορίων του αιγιαλού που γίνεται για πρώτη φορά στη θέση «Καμπί-Χαβουνά», νήσου Κέας.

Στην Κέα, σήμερα 29.9.2005, οι υπογεγραμμένοι:

1. ΣΤΕΛΙΟΣ ΣΕΖΕΝΙΑΣ, Προϊστάμενος της Κτηματικής Υπηρεσίας του Νομού Κυκλάδων, ως πρόεδρος,

2. ΘΕΟΔΩΡΟΣ ΚΙΟΥΠΙΔΗΣ, Τεχνολόγος Τοπογράφος Μηχανικός της Κτηματικής Υπηρεσίας του Νομού Κυκλάδων, ως μέλος,

3. ΔΗΜΗΤΡΙΟΣ ΚΟΥΚΟΣ, Λιμενάρχης Κέας, ως μέλος, Γραμματέας της επιτροπής είναι η Αγγελική Ψιλλοπούλου, υπάλληλος της Κτηματικής Υπηρεσίας Ν. Κυκλάδων.

Τα Μέλη της Επιτροπής:

4. ΔΗΜΗΤΡΙΟΣ ΜΠΟΥΝΤΟΥΡΗΣ, Διευθυντής της Διεύθυνσης Πολεοδομίας Νομαρχιακής Αυτοδιοίκησης Ν. Κυκλάδων και

5. ΕΜΜΑΝΟΥΗΛ ΚΑΛΑΒΡΟΣ, Διευθυντής Χωροταξίας και Περιβάλλοντος της Γενικής Γραμματείας Περιφέρειας Ν. Κυκλάδων αν και προσκλήθηκαν με την υπ' αριθμ. Οικ. 1820/26.9.2005 πρόσκληση του προέδρου, δεν παρευρέθησαν αποτελούντες την επιτροπή καθορισμού των ορίων του αιγιαλού δυνάμει του άρθρου 3 του ν. 2971 (ΦΕΚ 285Α΄/19.12.2001), μεταβήκαμε επιτόπου στην προαναφερθείσα περιοχή και

Λαβόντες υπ' όψη

1. Την από 27.6.2005 αίτηση καθορισμού του Δεμέναγα Νικολάου, δημάρχου Κέας, των ορίων του αιγιαλού στην εν λόγω θέση.

2. Το τοπογραφικό, υψομετρικό και κτηματολογικό διάγραμμα, εξαρτημένο από το κρατικό δίκτυο (ΕΓΣΑ 87), το οποίο συντάχθηκε τον Απρίλιο του 2005, από τη Ανδρεάδη Μαριάννα, τοπογράφο μηχανικό σε μία πινακίδα σε κλίμακα 1:500, ελέγχθηκε επιτόπου για την ακρίβεια της αποτύπωσης την 29.9.2005 από τον Θεόδωρο Κιουπίδη Τεχνολόγο Τοπογράφο Μηχανικό της Κτηματικής Υπηρεσίας του Νομού Κυκλάδων και θεωρήθηκε την ίδια ημερομηνία από τον Στέλιο Σεζένια, Προϊστάμενο της Κτηματικής Υπηρεσίας του Νομού Κυκλάδων.

3. Τις διατάξεις του ν. 2971/2001 «Αιγιαλός, παραλία και άλλες διατάξεις» όπως αυτός ισχύει και τον ν. 1337/1983 καθώς και την προς αυτόν σχετική Δικαστηριακή και Διοικητική Νομολογία.

4. Την από την επιτόπια μετάβαση σχηματισθείσα αντίληψη περί του πλάτους της βρεχόμενης ζώνης της ξηράς καθώς και τα στοιχεία καθορισμού αιγιαλού και παραλίας που προβλέπονται από το άρθρο 9 του ν. 2971/2001 και ειδικότερα:

Τη γεωμορφολογία του εδάφους για την οποία αναλυτικά αναφέρεται ότι:

1. Πρόκειται για βραχώδη ακτή με απότομα πρανή με μεταβαλλόμενα ύψη στέψης από 5μ ως 20μ.

2. Της ακτής συνέχονται εκτάσεις λοφώδεις-ημιλοφώδεις, με φυσική βλάστηση (σχοίνα, πουρνάρια κ.λ.π.), εκτός σχεδίου, με αραιή δόμηση . Των αμμωδών εκτάσεων συνέχονται εκτάσεις πεδινές.

2. Η περιοχή προσβάλλεται ως επί το πλείστον από ανέμους δυτικών διευθύνσεων και έχει μεγάλο ανάπτυγμα πελάγους προς τα δυτικά.

3. Ο πυθμένας είναι ανώμαλος, βραχώδης και με αρκετά μεγάλα βάθη κοντά στην ακτή.

4. Δεν υπάρχουν καταγεγραμμένα δημόσια κτήματα στην περιοχή.

5. Δεν υφίσταται κτηματολόγιο.

6. Δεν διαπιστώθηκαν ευπαθή οικοσυστήματα στην περιοχή.

7. Στην περιοχή δεν εντοπίστηκαν παράκτιοι φυσικοί πόροι.

8. Δεν υπάρχουν εγκεκριμένες χωροταξικές κατευθύνσεις και χρήσεις γης.

9. Στη ζώνη παραλίας υφίστανται τμήματα ξερολιθιών και στη ζώνη αιγιαλού ένα κτίσμα-αντλιοστάσιο, αποφασίζουμε:

1. Καθορίζουμε επί του ανωτέρω τοπογραφικού διαγράμματος:

α). Την οριογραμμή του αιγιαλού με ερυθρά συνεχή πολυγωνική γραμμή και στοιχεία 1=Κ15 (του ΦΕΚ 1250/Δ/1993), 2, 3, ...34, 35, 36, Κ28 (όπου Κ28 = κορφή αιγιαλού από το ΦΕΚ 512/Δ/1999).


β). Την οριογραμμή της παραλίας με κίτρινη συνεχή πολυγωνική γραμμή και στοιχεία 1΄=Κ΄15 (του ΦΕΚ1250/Δ/1993), 2΄, 3΄,..........34΄, 35΄, 36΄, Κ28΄ (όπου Κ28΄ = κορφή αιγιαλού από το ΦΕΚ 512/Δ/1999).


2. Δεν υφίσταται παλαιός αιγιαλός.


3. Η ζώνη παραλίας έχει πλάτος 10 μ. διότι διαφορετικά δεν εξυπηρετούνται οι σκοποί του άρθρου 1 παρ. 2 του ν. 2971/2001.

Η Επιτροπή

Ο Πρόεδρος	Τα Μέλη
ΣΤΕΛΙΟΣ ΣΕΖΕΝΙΑΣ	ΘΕΟΔΩΡΟΣ ΚΙΟΥΠΙΔΗΣ
	ΔΗΜΗΤΡΙΟΣ ΚΟΥΚΟΣ

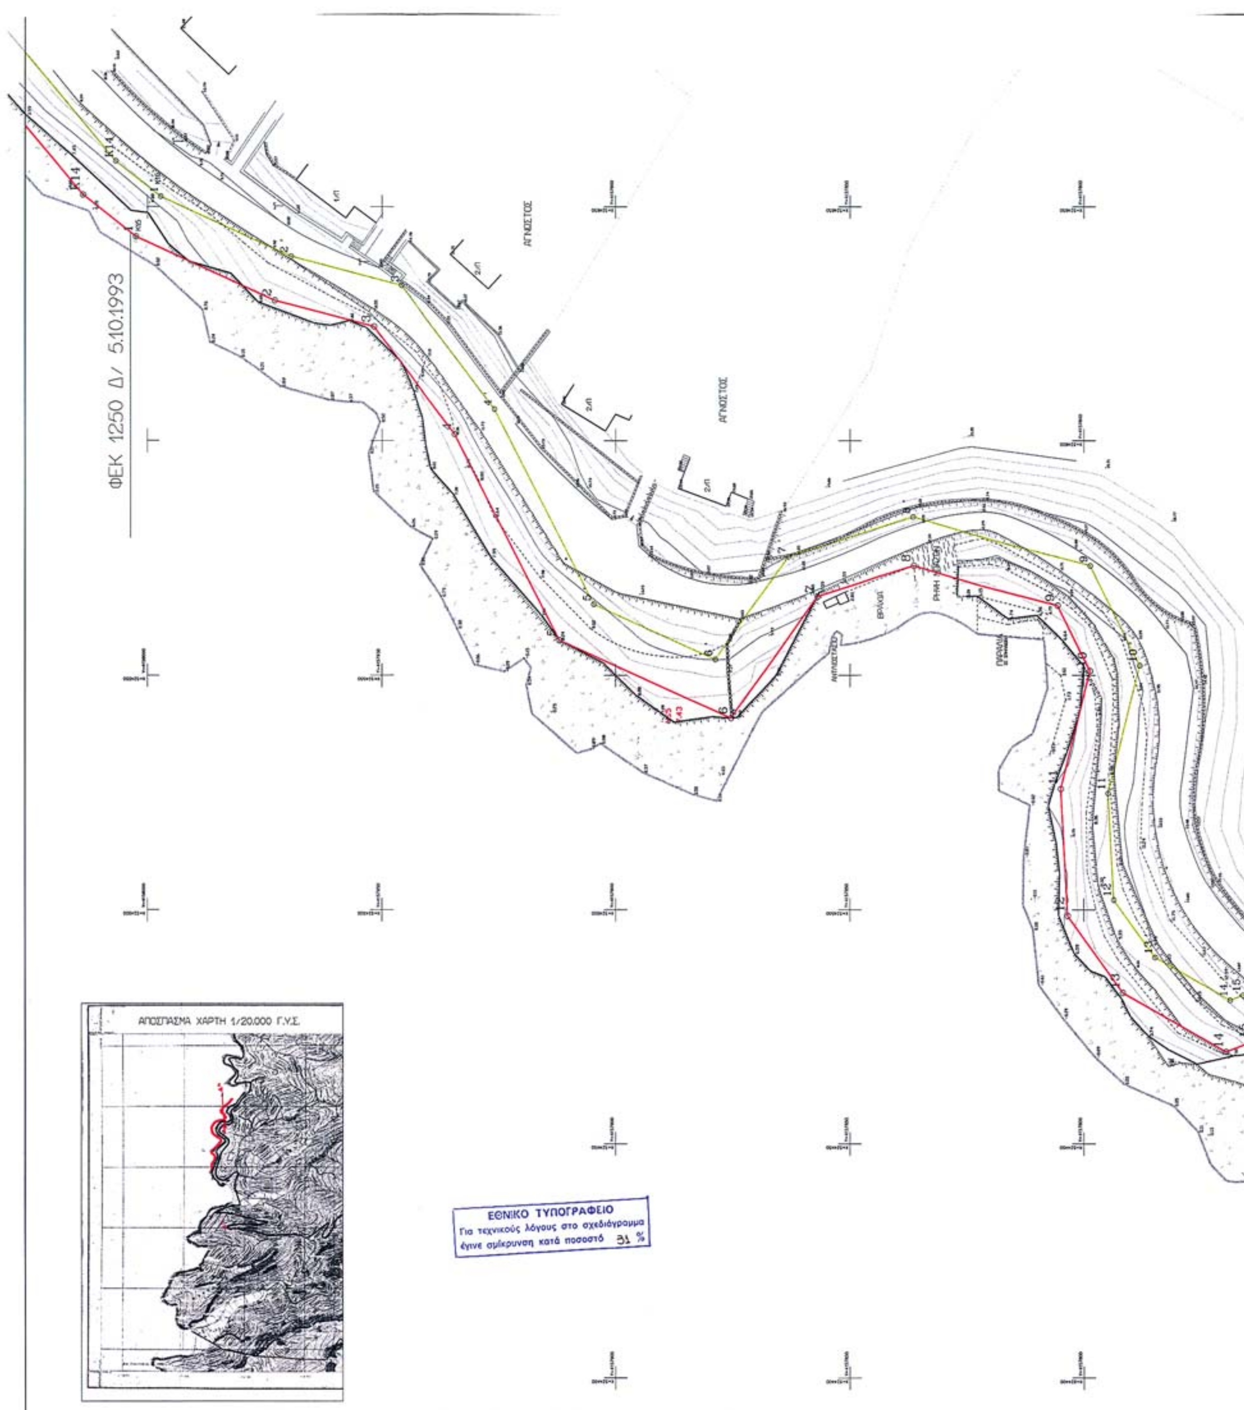
ΦΕΚ 1250 Δ/ 5.10.1993
ΑΓΝΩΣΤΟΣ
ΑΓΝΩΣΤΟΣ
ΑΠΟΣΠΑΣΜΑ ΧΑΡΤΗ 1/20.000 Γ.Υ.Σ.
ΕΘΝΙΚΟ ΤΥΠΟΓΡΑΦΕΙΟ
Για τεχνικούς λόγους στο σχεδιάγραμμα
έγινε σμίκρυνση κατά ποσοστό 31 %

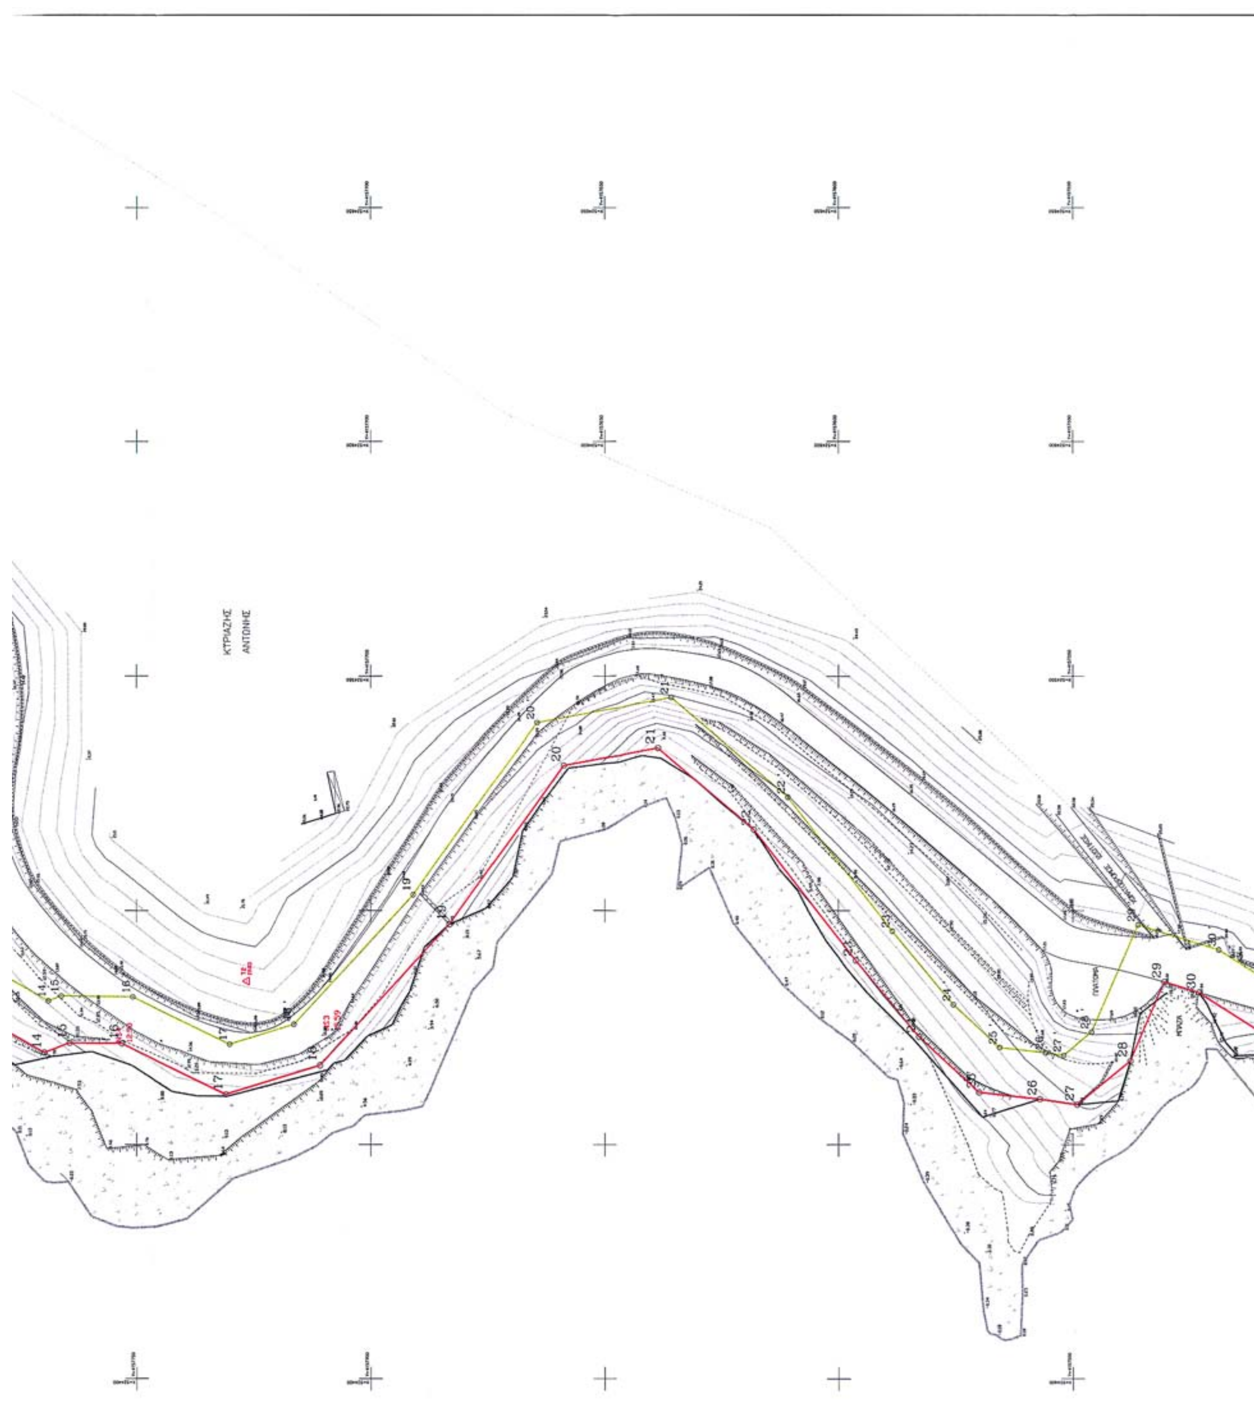
ΚΤΡΙΑΖΗΣ
ΑΝΤΩΝΗΣ
14
15
16
17
18
19
20
21
22
23
24
25
26
27
28
29
30

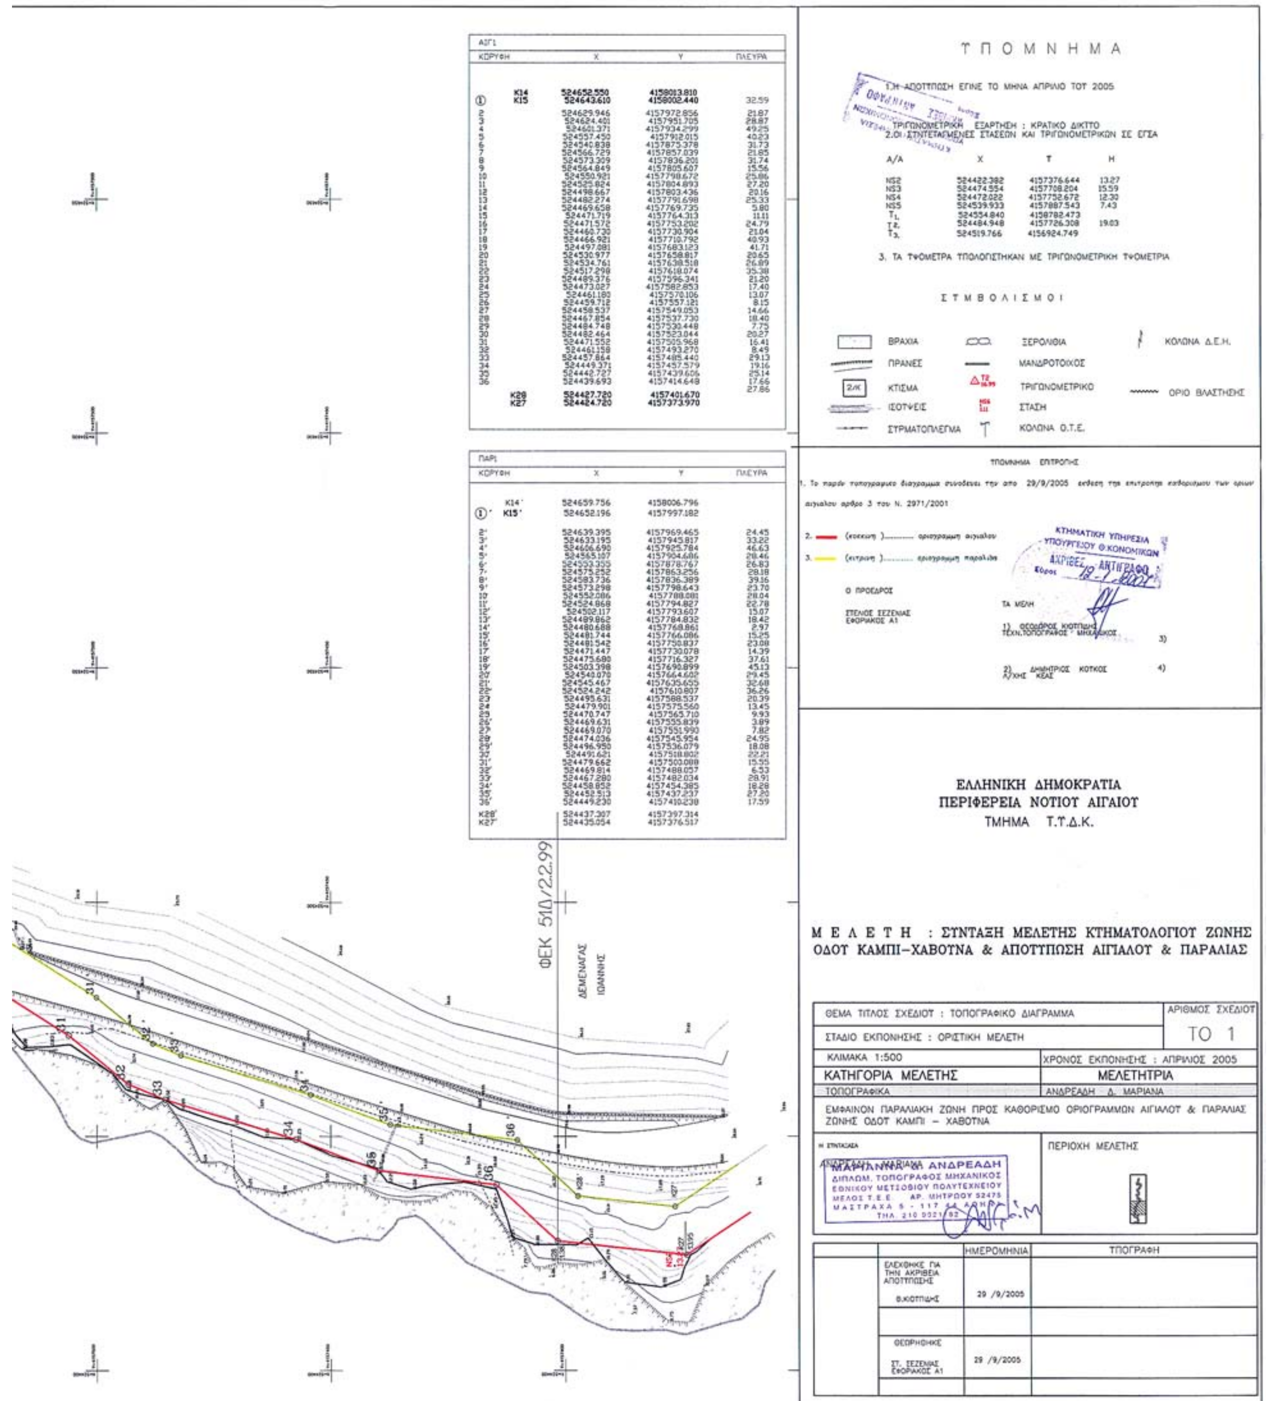

ΑΙΓ1

ΚΟΡΥΦΗ		X	Y	ΠΛΕΥΡΑ
	K14	524652.550	4158013.810	
①	K15	524643.610	4158002.440	32.59
2		524629.946	4157972.856	21.87
3		524624.401	4157951.705	28.87
4		524601.371	4157934.299	49.25
5		524557.450	4157912.015	40.23
6		524540.838	4157875.378	31.73
7		524566.729	4157857.039	21.85
8		524573.309	4157836.201	31.74
9		524564.849	4157805.607	15.56
10		524550.921	4157798.672	25.86
11		524525.824	4157804.893	27.20
12		524498.667	4157803.436	20.16
13		524482.274	4157791.698	25.33
14		524469.658	4157769.735	5.80
15		524471.719	4157764.313	11.11
16		524471.572	4157753.202	24.79
17		524460.730	4157730.904	21.04
18		524466.921	4157710.792	40.93
19		524497.081	4157683.123	41.71
20		524530.977	4157658.817	20.65
21		524534.761	4157638.518	26.89
22		524517.298	4157618.074	35.38
23		524489.376	4157596.341	21.20
24		524473.027	4157582.853	17.40
25		524461.180	4157570.106	13.07
26		524459.712	4157557.121	8.15
27		524458.537	4157549.053	14.66
28		524467.854	4157537.730	18.40
29		524484.748	4157530.448	7.75
30		524482.464	4157523.044	20.27
31		524471.552	4157505.968	16.41
32		524461.158	4157493.270	8.49
33		524457.864	4157485.440	29.13
34		524449.371	4157457.579	19.16
35		524442.727	4157439.606	25.14
36		524439.693	4157414.648	17.66
	K28	524427.720	4157401.670	27.86
	K27	524424.720	4157373.970	

ΠΑΡ1

ΚΟΡΥΦΗ		X	Y	ΠΛΕΥΡΑ
	K14΄	524659.756	4158006.796	
①΄	K15΄	524652.196	4157997.182	
2΄		524639.395	4157969.465	24.45
3΄		524633.195	4157945.817	33.22
4΄		524606.690	4157925.784	46.63
5΄		524565.107	4157904.606	28.46
6΄		524553.355	4157878.767	26.83
7΄		524575.252	4157863.256	28.18
8΄		524583.736	4157836.389	39.16
9΄		524573.298	4157798.643	23.70
10΄		524552.086	4157788.081	28.04
11΄		524524.868	4157794.827	22.78
12΄		524502.117	4157793.607	15.07
13΄		524489.862	4157784.832	18.42
14΄		524480.688	4157768.861	2.97
15΄		524481.744	4157766.086	15.25
16΄		524481.542	4157750.837	23.08
17΄		524471.447	4157730.078	14.39
18΄		524475.680	4157716.327	37.61
19΄		524503.398	4157690.899	45.13
20΄		524540.070	4157664.602	29.45
21΄		524545.467	4157635.655	32.68
22΄		524524.242	4157610.807	36.26
23΄		524495.631	4157588.537	20.39
24΄		524479.901	4157575.560	13.45
25΄		524470.747	4157565.710	9.93
26΄		524469.631	4157555.839	3.89
27΄		524469.070	4157551.990	7.82
28΄		524474.036	4157545.954	24.95
29΄		524496.950	4157536.079	18.08
30΄		524491.621	4157518.802	22.21
31΄		524479.662	4157500.088	15.55
32΄		524469.814	4157488.057	6.53
33΄		524467.280	4157482.034	28.91
34΄		524458.852	4157454.385	18.28
35΄		524452.513	4157437.237	27.20
36΄		524449.230	4157410.238	17.59
K28΄		524437.307	4157397.314	
K27΄		524435.054	4157376.517	

ΥΠΟΜΝΗΜΑ

1. Η ΑΠΟΤΥΠΩΣΗ ΕΓΙΝΕ ΤΟ ΜΗΝΑ ΑΠΡΙΛΙΟ ΤΟΥ 2005

ΤΡΙΓΩΝΟΜΕΤΡΙΚΗ ΕΞΑΡΤΗΣΗ : ΚΡΑΤΙΚΟ ΔΙΚΤΥΟ

2. ΟΙ ΣΥΝΤΕΤΑΓΜΕΝΕΣ ΣΤΑΣΕΩΝ ΚΑΙ ΤΡΙΓΩΝΟΜΕΤΡΙΚΩΝ ΣΕ ΕΓΣΑ

Α/Α	X	Y	H
NS2	524422.382	4157376.644	13.27
NS3	524474.554	4157708.204	15.59
NS4	524472.022	4157752.672	12.30
NS5	524539.933	4157887.543	7.43
T_1	524554.840	4158782.473	
T_2	524484.948	4157726.308	19.03
T_3	524519.766	4156924.749	

3. ΤΑ ΥΨΟΜΕΤΡΑ ΥΠΟΛΟΓΙΣΤΗΚΑΝ ΜΕ ΤΡΙΓΩΝΟΜΕΤΡΙΚΗ ΥΨΟΜΕΤΡΙΑ

ΣΥΜΒΟΛΙΣΜΟΙ

ΥΠΟΜΝΗΜΑ ΕΠΙΤΡΟΠΗΣ

1. Το παρόν τοπογραφικό διάγραμμα συνοδεύει την από 29/9/2005 έκθεση της επιτροπής καθορισμού των ορίων αιγιαλού άρθρο 3 του Ν. 2971/2001

2. (κόκκινη)........ οριογραμμή αιγιαλού

3. (κίτρινη)........ οριογραμμή παραλίας

Ο ΠΡΟΕΔΡΟΣ

ΣΤΕΛΙΟΣ ΣΕΖΕΝΙΑΣ
ΕΦΟΡΙΑΚΟΣ Α1

ΤΑ ΜΕΛΗ

1) ΘΕΟΔΩΡΟΣ ΚΙΟΥΠΙΔΗΣ
ΤΕΧΝ. ΤΟΠΟΓΡΑΦΟΣ ΜΗΧΑΝΙΚΟΣ

2) ΔΗΜΗΤΡΙΟΣ ΚΟΤΚΟΣ
Δ/ΧΗΣ ΚΕΑΣ

3)

4)

ΕΛΛΗΝΙΚΗ ΔΗΜΟΚΡΑΤΙΑ
ΠΕΡΙΦΕΡΕΙΑ ΝΟΤΙΟΥ ΑΙΓΑΙΟΥ
ΤΜΗΜΑ Τ.Τ.Δ.Κ.

ΜΕΛΕΤΗ : ΣΥΝΤΑΞΗ ΜΕΛΕΤΗΣ ΚΤΗΜΑΤΟΛΟΓΙΟΥ ΖΩΝΗΣ ΟΔΟΥ ΚΑΜΠΙ–ΧΑΒΟΥΝΑ & ΑΠΟΤΥΠΩΣΗ ΑΙΓΙΑΛΟΥ & ΠΑΡΑΛΙΑΣ

ΘΕΜΑ ΤΙΤΛΟΣ ΣΧΕΔΙΟΥ : ΤΟΠΟΓΡΑΦΙΚΟ ΔΙΑΓΡΑΜΜΑ	ΑΡΙΘΜΟΣ ΣΧΕΔΙΟΥ: ΤΟ 1
ΣΤΑΔΙΟ ΕΚΠΟΝΗΣΗΣ : ΟΡΙΣΤΙΚΗ ΜΕΛΕΤΗ	
ΚΛΙΜΑΚΑ 1:500	ΧΡΟΝΟΣ ΕΚΠΟΝΗΣΗΣ : ΑΠΡΙΛΙΟΣ 2005
ΚΑΤΗΓΟΡΙΑ ΜΕΛΕΤΗΣ	ΜΕΛΕΤΗΤΡΙΑ
ΤΟΠΟΓΡΑΦΙΚΑ	ΑΝΔΡΕΑΔΗ Δ. ΜΑΡΙΑΝΑ
ΕΜΦΑΙΝΟΝ ΠΑΡΑΛΙΑΚΗ ΖΩΝΗ ΠΡΟΣ ΚΑΘΟΡΙΣΜΟ ΟΡΙΟΓΡΑΜΜΩΝ ΑΙΓΙΑΛΟΥ & ΠΑΡΑΛΙΑΣ ΖΩΝΗΣ ΟΔΟΥ ΚΑΜΠΙ – ΧΑΒΟΥΝΑ	
Η ΣΥΝΤΑΞΑΣΑ: ΑΝΔΡΕΑΔΗ ΜΑΡΙΑΝΑ	ΠΕΡΙΟΧΗ ΜΕΛΕΤΗΣ

		ΗΜΕΡΟΜΗΝΙΑ	ΥΠΟΓΡΑΦΗ
	ΕΛΕΧΘΗΚΕ ΓΙΑ ΤΗΝ ΑΚΡΙΒΕΙΑ ΑΠΟΤΥΠΩΣΗΣ Θ.ΚΙΟΥΠΙΔΗΣ	29 /9/2005	
	ΘΕΩΡΗΘΗΚΕ ΣΤ. ΣΕΖΕΝΙΑΣ ΕΦΟΡΙΑΚΟΣ Α1	29 /9/2005	

ΕΘΝΙΚΟ ΤΥΠΟΓΡΑΦΕΙΟ

ΕΦΗΜΕΡΙΔΑ ΤΗΣ ΚΥΒΕΡΝΗΣΕΩΣ

ΠΕΡΙΦΕΡΕΙΑΚΑ ΓΡΑΦΕΙΑ ΠΩΛΗΣΗΣ Φ.Ε.Κ.

ΘΕΣΣΑΛΟΝΙΚΗ - Βασ. Όλγας 227	**23104 23956**	**ΛΑΡΙΣΑ** - Διοικητήριο	**2410 597449**
ΠΕΙΡΑΙΑΣ - Ευριπίδου 63	**210 4135228**	**ΚΕΡΚΥΡΑ** - Σαμαρά 13	**26610 89122**
ΠΑΤΡΑ - Κορίνθου 327	**2610 638109**	**ΗΡΑΚΛΕΙΟ** - Πεδιάδος 2	**2810 300781**
ΙΩΑΝΝΙΝΑ - Διοικητήριο	**26510 87215**	**ΜΥΤΙΛΗΝΗ** - Πλ. Κωνσταντινουπόλεως 1	**22510 46654**
ΚΟΜΟΤΗΝΗ - Δημοκρατίας 1	**25310 22858**		

ΤΙΜΗ ΠΩΛΗΣΗΣ ΦΥΛΛΩΝ ΕΦΗΜΕΡΙΔΟΣ ΤΗΣ ΚΥΒΕΡΝΗΣΕΩΣ

Σε έντυπη μορφή

- Για τα Φ.Ε.Κ. από 1 μέχρι 16 σελίδες σε 1 €, προσαυξανόμενη κατά 0,20 € για κάθε επιπλέον οκτασέλιδο ή μέρος αυτού.
- Για τα φωτοαντίγραφα Φ.Ε.Κ. σε 0,15 € ανά σελίδα.

Σε μορφή DVD/CD

Τεύχος	Ετήσια έκδοση	Τριμηνιαία έκδοση	Μηνιαία έκδοση
Α΄	150 €	40 €	15 €
Β΄	300 €	80 €	30 €
Γ΄	50 €	-	-
Υ.Ο.Δ.Δ.	50 €	-	-
Δ΄	110 €	30 €	-

Τεύχος	Ετήσια έκδοση	Τριμηνιαία έκδοση	Μηνιαία έκδοση
Α.Α.Π.	110 €	30 €	-
Ε.Β.Ι.	100 €	-	-
Α.Ε.Δ.	5 €	-	-
Δ.Δ.Σ.	200 €	-	20 €
Α.Ε. - Ε.Π.Ε. και **Γ.Ε.ΜΗ.**	-	-	100 €

- Η τιμή πώλησης μεμονωμένων Φ.Ε.Κ. σε μορφή cd-rom από εκείνα που διατίθενται σε ψηφιακή μορφή και μέχρι 100 σελίδες, σε 5 € προσαυξανόμενη κατά 1 € ανά 50 σελίδες.
- Η τιμή πώλησης σε μορφή cd-rom/dvd, δημοσιευμάτων μιας εταιρείας στο τεύχος Α.Ε.-Ε.Π.Ε. και Γ.Ε.ΜΗ. σε 5 € ανά έτος.

ΠΑΡΑΓΓΕΛΙΑ ΚΑΙ ΑΠΟΣΤΟΛΗ Φ.Ε.Κ.: Τηλεφωνικά: 210 4071010 - fax: 210 4071010 - internet: http://www.et.gr

ΕΤΗΣΙΕΣ ΣΥΝΔΡΟΜΕΣ Φ.Ε.Κ.

Τεύχος	Έντυπη μορφή	Ψηφιακή Μορφή
Α΄	225 €	190 €
Β΄	320 €	225 €
Γ΄	65 €	Δωρεάν
Υ.Ο.Δ.Δ.	65 €	Δωρεάν
Δ΄	160 €	80 €
Α.Α.Π.	160 €	80 €
Ε.Β.Ι.	65 €	33 €

Τεύχος	Έντυπη μορφή	Ψηφιακή Μορφή
Α.Ε.Δ.	10 €	Δωρεάν
Α.Ε. - Ε.Π.Ε. και **Γ.Ε.ΜΗ.**	2.250 €	645 €
Δ.Δ.Σ.	225 €	95 €
Α.Σ.Ε.Π.	70€	Δωρεάν
Ο.Π.Κ.	-	Δωρεάν
Α΄+ Β΄+ Δ΄ + Α.Α.Π.	-	450 €

- Το τεύχος Α.Σ.Ε.Π. (έντυπη μορφή) θα αποστέλλεται σε συνδρομητές ταχυδρομικά, με την επιβάρυνση των 70 €, ποσό το οποίο αφορά τα ταχυδρομικά έξοδα.
- Για την παροχή πρόσβασης μέσω διαδικτύου σε Φ.Ε.Κ. προηγουμένων ετών και συγκεκριμένα στα τεύχη: **α)** Α, Β, Δ, Α.Α.Π., Ε.Β.Ι. και Δ.Δ.Σ., η τιμή προσαυξάνεται, πέραν του ποσού της ετήσιας συνδρομής του 2007, κατά 40 € ανά έτος και ανά τεύχος και **β)** για το τεύχος Α.Ε.-Ε.Π.Ε. & Γ.Ε.ΜΗ., κατά 60 € ανά έτος παλαιότητας.

* Η καταβολή γίνεται σε όλες τις Δημόσιες Οικονομικές Υπηρεσίες (Δ.Ο.Υ.). Το πρωτότυπο διπλότυπο (έγγραφο αριθμ. πρωτ. 9067/28.2.2005 2η Υπηρεσία Επιτρόπου Ελεγκτικού Συνεδρίου) με φροντίδα των ενδιαφερομένων, πρέπει να αποστέλλεται ή να κατατίθεται στο Εθνικό Τυπογραφείο (Καποδιστρίου 34, Τ.Κ. 104 32 Αθήνα).
* Σημειώνεται ότι φωτοαντίγραφα διπλοτύπων, ταχυδρομικές Επιταγές για την εξόφληση της συνδρομής, δεν γίνονται δεκτά και θα επιστρέφονται.
* Οι οργανισμοί τοπικής αυτοδιοίκησης, τα νομικά πρόσωπα δημοσίου δικαίου, τα μέλη της Ένωσης Ιδιοκτητών Ημερησίου Τύπου Αθηνών και Επαρχίας, οι τηλεοπτικοί και ραδιοφωνικοί σταθμοί, η Ε.Σ.Η.Ε.Α., τα τριτοβάθμια συνδικαλιστικά Όργανα και οι τριτοβάθμιες επαγγελματικές ενώσεις δικαιούνται έκπτωσης πενήντα τοις εκατό (50%) επί της ετήσιας συνδρομής (τρέχον έτος + παλαιότητα).
* Το ποσό υπέρ Τ.Α.Π.Ε.Τ. [5% επί του ποσού συνδρομής (τρέχον έτος + παλαιότητα)], καταβάλλεται ολόκληρο (Κ.Α.Ε. 3512) και υπολογίζεται πριν την έκπτωση.
* Στην Ταχυδρομική συνδρομή του τεύχους Α.Σ.Ε.Π. δεν γίνεται έκπτωση.

Πληροφορίες για δημοσιεύματα που καταχωρούνται στα Φ.Ε.Κ. στο τηλ.: 210 5279000.
Φωτοαντίγραφα παλαιών Φ.Ε.Κ.: Μάρνη 8 τηλ.: 210 8220885, 210 8222924, 210 5279050.
Οι πολίτες έχουν τη δυνατότητα ελεύθερης ανάγνωσης των δημοσιευμάτων που καταχωρούνται σε όλα τα τεύχη της Εφημερίδας της Κυβερνήσεως πλην εκείνων που καταχωρούνται στο τεύχος Α.Ε.-Ε.Π.Ε και Γ.Ε.ΜΗ., από την ιστοσελίδα του Εθνικού Τυπογραφείου (www.et.gr).

Οι υπηρεσίες εξυπηρέτησης πολιτών λειτουργούν καθημερινά από 08:00 μέχρι 13:00



ΑΠΟ ΤΟ ΕΘΝΙΚΟ ΤΥΠΟΓΡΑΦΕΙΟ
ΚΑΠΟΔΙΣΤΡΙΟΥ 34 * ΑΘΗΝΑ 104 32 * ΤΗΛ. 210 52 79 000 * FAX 210 52 21 004
ΗΛΕΚΤΡΟΝΙΚΗ ΔΙΕΥΘΥΝΣΗ: http://www.et.gr – e-mail: webmaster@et.gr